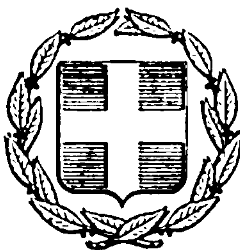


ΕΦΗΜΕΡΙΣ ΤΗΣ ΚΥΒΕΡΝΗΣΕΩΣ
ΤΗΣ ΕΛΛΗΝΙΚΗΣ ΔΗΜΟΚΡΑΤΙΑΣ

ΕΝ ΑΘΗΝΑΙΣ ΤΗ: 26 ΝΟΕΜΒΡΙΟΥ 1979 | ΤΕΥΧΟΣ ΤΕΤΑΡΤΟΝ | ΑΡΙΘΜΟΣ ΦΥΛΛΟΥ 678

ΠΕΡΙΕΧΟΜΕΝΑ

ΑΠΑΛΛΟΤΡΙΩΣΕΙΣ

ΑΠΟΦΑΣΕΙΣ

Ἀριθ. 1909 (1)

Περὶ κηρύξεως ὡς ἀναδασωτέας δημόσιας δασικῆς ἐκτάσεως στὴ θέση Κοτρώνα–Ἀγριλωτὴ τῆς Κοινότητας Δροσοπηγῆς Ν. Λακωνίας.

Ο ΝΟΜΑΡΧΗΣ ΛΑΚΩΝΙΑΣ

Σύμφωνα μέ :

1. Τὶς διατάξεις : α) Τοῦ ἄρθρου 117 παρ. 3 τοῦ Συντάγματος τῆς Ἑλλάδος. β) Τῶν ἄρθρων 188–205 τοῦ Ν.Δ. 86/69 «περὶ Δασικοῦ Κώδικος». γ) Τοῦ Νόμου 3200/1955 «περὶ διοικητικῆς ἀποκεντρώσεως», σὲ συνδυασμὸ μὲ τὶς διατάξεις τοῦ Ν.Δ. 532/1970 «περὶ συμπληρώσεως τῶν διατάξεων περὶ διοικητικῆς ἀποκεντρώσεως» καὶ τοῦ 709/1970 Β.Δ/τος, ποὺ ἐκδόθηκε σὲ ἐκτέλεση αὐτοῦ.

2. Τὴν ἑξῆς διαταγὴ τοῦ Ὑπουργείου Γεωργίας : 204809/761/24.2.1978.

3. Τὴν πρόταση ποὺ ὑποβλήθηκε μὲ τὴν 1458/29.8.1979 ἀναφορὰ τοῦ ἁρμόδιου Δασαρχείου Γυθείου, σχετικὰ μὲ τὴν κήρυξη ὡς ἀναδασωτέας τῆς κατωτέρω δασικῆς ἐκτάσεως.

4. Τὴ σχετικὴ γνωμοδότηση πάνω στὸ θέμα αὐτὸ τῆς Φιλοδασικῆς Ἐπιτροπῆς Μολάων καὶ

Ἐπειδὴ ἡ ἔκταση χρειάζεται προστασία γιὰ τὴν ἐπαναδημιουργία τῆς δασικῆς βλαστήσεως ποὺ καταστράφηκε ὁλοσχερῶς ἀπὸ πυρκαγιὰ στὶς 17 Αὐγούστου 1979, ἀποφασίζουμε :

Κηρύσσουμε ὡς ἀναδασωτέα, μὲ σκοπὸ τὴν προστασία γιὰ τὴν ἐπαναδημιουργία τῆς δασικῆς βλαστήσεως ποὺ καταστράφηκε ἀπὸ πυρκαγιὰ δημόσια δασικὴ ἔκταση 455 στρέμματα.

Ἡ ἔκταση αὐτὴ ποὺ βρίσκεται στὴ θέση Κοτρώνα–Ἀγριλωτὴ τῆς περιφέρειας τῆς Κοινότητας Δροσοπηγῆς Νομοῦ Λακωνίας καλυπτόταν ἀπὸ δασικὴ βλάστηση βαλανιδιᾶς, ρουπακιοῦ, κοκορεβυθιᾶς, ἀσπαλάθρου, πουρναριοῦ καὶ ἀφάνας καὶ καταστράφηκε ὁλοσχερῶς στὶς 17 Αὐγούστου 1979.

Σχετικὸ τὸ σχεδιάγραμμα μὲ κλίμακα 1 : 20.000, τὸ ὁποῖο ἀποτελεῖ ἀναπόσπαστο μέρος τῆς ἀποφάσεως αὐτῆς καὶ μὲ ὅρια :

Α' ΤΜΗΜΑ (Κοτρώνα)

Ἀνατολικά : Μὲ ἐλαιοκτήματα καὶ ἐγκαταλειμμένα ἀγροκτήματα.
Δυτικά : Μὲ ράχη Κοτρώνα καὶ ἐλαιοκτήματα.
Βόρεια : Μὲ ράχη Κοτρώνα, θέση Ἀλεμᾶνος καὶ δημ. δασικὴ ἔκταση.
Νότια : Μὲ θέση Λομπάκει καὶ ἐλαιοκτήματα.

Β' ΤΜΗΜΑ (Ἀγριλωτὴ)

Ἀνατολικά : Μὲ κορυφογραμμὴ Ἀγριλωτὴ καὶ δημόσια δασικὴ ἔκταση.
Δυτικά : Μὲ ἐλαιοκτήματα πλάι στὸ δρόμο πρὸς Κοινότητα Σκουταρίου.
Βόρεια : Μὲ δρόμο πρὸς Δίχοβα καὶ ἐλαιοκτήματα.
Νότια : Μὲ δημ. δασικὴ ἔκταση καὶ δρόμο πρὸς Κοινότητα Σκουταρίου.

Ἡ ἀπόφαση αὐτὴ νὰ δημοσιευθεῖ στὴν Ἐφημερίδα τῆς Κυβερνήσεως.

Σπάρτη, 2 Ὀκτωβρίου 1979

Ὁ Νομάρχης
ΚΩΝ/ΝΟΣ Γ. ΒΑΣΙΛΕΙΟΥ

ΑΠΟΣΠΑΣΜΑ ΧΑΡΤΟΥ
ΑΡΕΟΠΟΛΕΩΣ - ΜΑΥΡΟΒΟΥΝΙΟΥ
ΜΕ ΚΛΙΜΑΚΑ 1:50.000

Καρυού
Νεοχώρι
Λίχοβα
ΟΡΜ
Βαχός
Σκουτάριον
Σκούταρι
Παρασυρές
Πύριχος
Όρμος Σκουτάρι
Λιμιώνας
Χειμάρρα

Θεωρήθηκε
Γύθειο 2.10.19
Ο Νομάρχης
ΚΩΝ. ΠΑΤΙΑΣΙΟΥ

ΜΕ ΚΛΙΜΑΚΑ 1:20.000

Γύθειο 20 Αυγούστου 19
Ο Συλλέξας

Κοιν. Νεοχωρίου
Λίχοβα
Οικισμός Ελιάς
Αλεμάνος
Βρωμοπηγάδα
Κοτρώνα
364
Κοινότης Δροσοπηγής
Ε = 796 στρ.
Ε = 245 στρ.
Ε = 210
Λομπάκες
Κοινότης Σκ

ΤΟΠΟΔΙΑΓΡΑΜΜΑ
Καθορισμός εκτάσεως Οικισμός
από θέση Κοτρώνα Παρασύρου
(Ελιά) - Δροσοπηγής
της 17 Αυγούστου 1979

Γύθειο 20 Αυγούστου 19
Ο Δασάρχης Γυθείου

ΠΟΛΕΟΔΟΜΙΑ

ΑΠΟΦΑΣΕΙΣ

Ἀριθ. 44574 (2)

Περὶ ἀναδημοσιεύσεως τοπογραφικοῦ διαγράμματος πού συνοδεύει τὴν τροποποίηση τοῦ σχεδίου Σαπτῶν 1975.

Ο ΝΟΜΑΡΧΗΣ ΡΟΔΟΠΗΣ

Ἔχοντας ὑπόψη :

1. Τὶς διατάξεις σχετικὰ μὲ τὸν ὀργανισμὸ τοῦ Ὑπουργείου Δημοσίων Ἔργων πού περιέχονται στὸ Π.Δ. 910/77.

2. Τὶς διατάξεις σχετικὰ μὲ τὴ διοικητικὴ ἀποκέντρωση πού περιέχονται στὸ Ν. 3200/55, Ν.Δ. 3620/56, Ν.Δ. 532/70, ὅπως συμπληρώθηκαν μὲ τὰ Β.Δ. 712/70, 677/71, 198/72 καὶ τὸ Ν.Δ. 241/73.

3. Τὴν ἐξουσιοδότηση γιὰ ὑπογραφὴ μὲ τὴν ἔνδειξη «ΕΝΤΟΛΗ ΝΟΜΑΡΧΟΥ» πού περιέχεται στὴν ἀπόφαση 25080/1975.

4. Τὴ 44090/29.9.1974 εἰσήγηση τῆς Δ.Τ.Υ.Ν. Ροδόπης.

5. Τὴν 24/231/1979 γνωμοδότηση τοῦ Ν.Σ.Δ.Ε.

6. Τὴν 51706/19.4.1973, ἀπόφαση τοῦ Νομάρχη Ροδόπης «περὶ ἐπεκτάσεως καὶ τροποποιήσεως τοῦ ρυμοτομικοῦ σχεδίου Σαπῶν», (ΦΕΚ 125 Δ/1973) μαζὶ μὲ τὸ τοπογραφικὸ διάγραμμα πού τὴ συνοδεύει, ἀποφασίζουμε :

Τὴν ἀναδημοσίευση τοῦ τοπογραφικοῦ διαγράμματος πού συνοδεύει τὴν ἐν λόγῳ ἀπόφαση, μὲ τὴν ὀρθὴ χρωματικὴ ἀπόδοση τῶν οἰκοδομικῶν καὶ ρυμοτομικῶν γραμμῶν.

Ἡ ἀπόφαση αὐτὴ νὰ δημοσιευθεῖ στὴν Ἐφημερίδα τῆς Κυβερνήσεως.

Κομοτηνή, 9 Ὀκτωβρίου 1979

Ὁ Νομάρχης
ΠΑΝΑΓ. ΦΩΤΕΑΣ

ΟΙΚΙΣΜΟΣ ΣΑΠΠΑΙ [ΡΟΔΟΠΗΣ]

ΔΗΜΟΤΙΚΟΝ ΑΛΣΟΣ

ΚΛΙΜΑΞ 1:1000

'Αριθ. 44730 (3)

Περὶ χαρακτηρισμοῦ χώρου γιὰ ἀνέγερση Δημοτικοῦ Σχολείου στὸ Χαμηλὸ στὸν Ν. Ροδόπης.

Ο ΝΟΜΑΡΧΗΣ ΡΟΔΟΠΗΣ

Ἔχοντας ὑπόψη :

1. Τὶς διατάξεις σχετικὰ μὲ τὸν ὀργανισμὸ τοῦ Ὑπουργείου Δημοσίων Ἔργων ποὺ περιέχονται στὸ Π.Δ. 910/77.

2. Τὶς διατάξεις σχετικὰ μὲ τὴ διοικητικὴ ἀποκέντρωση ποὺ περιέχονται στὸ Ν. 3200/55, Ν.Δ. 3620/56, Ν.Δ. 532/70, ὅπως συμπληρώθηκαν μὲ τὰ Β.Δ. 712/70, 677/71, 198/72 καὶ τὸ Ν.Δ. 241/73.

3. Τὴν ἐξουσιοδότηση γιὰ ὑπογραφὴ μὲ τὴν ἔνδειξη «ΕΝΤΟΛΗ ΝΟΜΑΡΧΟΥ» ποὺ περιέχεται στὴν ἀπόφαση 25080/1975.

4. Τὶς διατάξεις τοῦ ἀπὸ 17.7.1923 Ν.Δ/τος «περὶ σχεδίων πόλεων καὶ κωμῶν», ὅπως τροποποιήθηκε μεταγενέστερα.

5. Τὶς διατάξεις τοῦ Α.Ν. 314/68 «περὶ παροχῆς ἁρμοδιότητας εἰς τὸν Ὑπουργὸ Β. Ἑλλάδος καὶ τοὺς Νομάρχας ἐπὶ ἐγκρίσεως ἐπεκτάσεως καὶ τροποποιήσεως ρυμοτομικῶν σχεδίων οἰκισμῶν».

6. Τὴν 25/237/10.10.1979 γνωμοδότησιν τοῦ Νομαρχιακοῦ Συμβουλίου Δημοσίων Ἔργων Νομαρχίας Ροδόπης.

7. Τὴν 82/79 ἀπόφασιν τοῦ Δ.Σ. Σαπῶν «περὶ χαρακτηρισμοῦ χώρου γιὰ ἀνέγερση Δημοτικοῦ Σχολείου στὸ Χαμηλό».

8. Τὸ τοπογραφικὸ διάγραμμα μὲ ἡμερομηνία 6.8.79 καὶ κλίμακα 1 : 200 τῆς Ἀρχιτέκτονος τοῦ ΟΣΚ Ροδόπης Μ. Σκαπαριώτου, στὸ ὁποῖο φαίνεται ὁ παραπάνω χῶρος.

9. Τὴ 40475/13.6.77 ἀπόφαση τοῦ Νομάρχη Ροδόπης, μὲ τὴν ὁποία κυρώθηκε ἡ ἀπὸ 4.4.77 ἔκθεση τῆς Ἐπιτροπῆς καθορισμοῦ τῶν ὁρίων τοῦ οἰκισμοῦ Χαμηλοῦ ποὺ προϋπάρχει τοῦ ἔτους 1923.


10. Τὴν Γ. 3702/235/12.2.1979 ἀπόφαση τοῦ Ὑπουργείου Δημοσίων Ἔργων (ΦΕΚ 104Δ'/20.2.1979), ἀποφασίζουμε :

Καθορίζουμε τὸ χῶρο ποὺ φαίνεται στὸ διάγραμμα ποὺ συνοδεύει τὴν ἀπόφαση αὐτή, ὡς χῶρος γιὰ ἀνέγερση διδακτηρίου.

Ἡ ἀπόφαση καὶ τὸ διάγραμμα νὰ δημοσιευθεῖ στὴν Ἐφημερίδα τῆς Κυβερνήσεως.

Κομοτηνή, 15 Ὀκτωβρίου 1979

Ὁ Νομάρχης
ΠΑΝΑΓ. ΦΩΤΕΑΣ

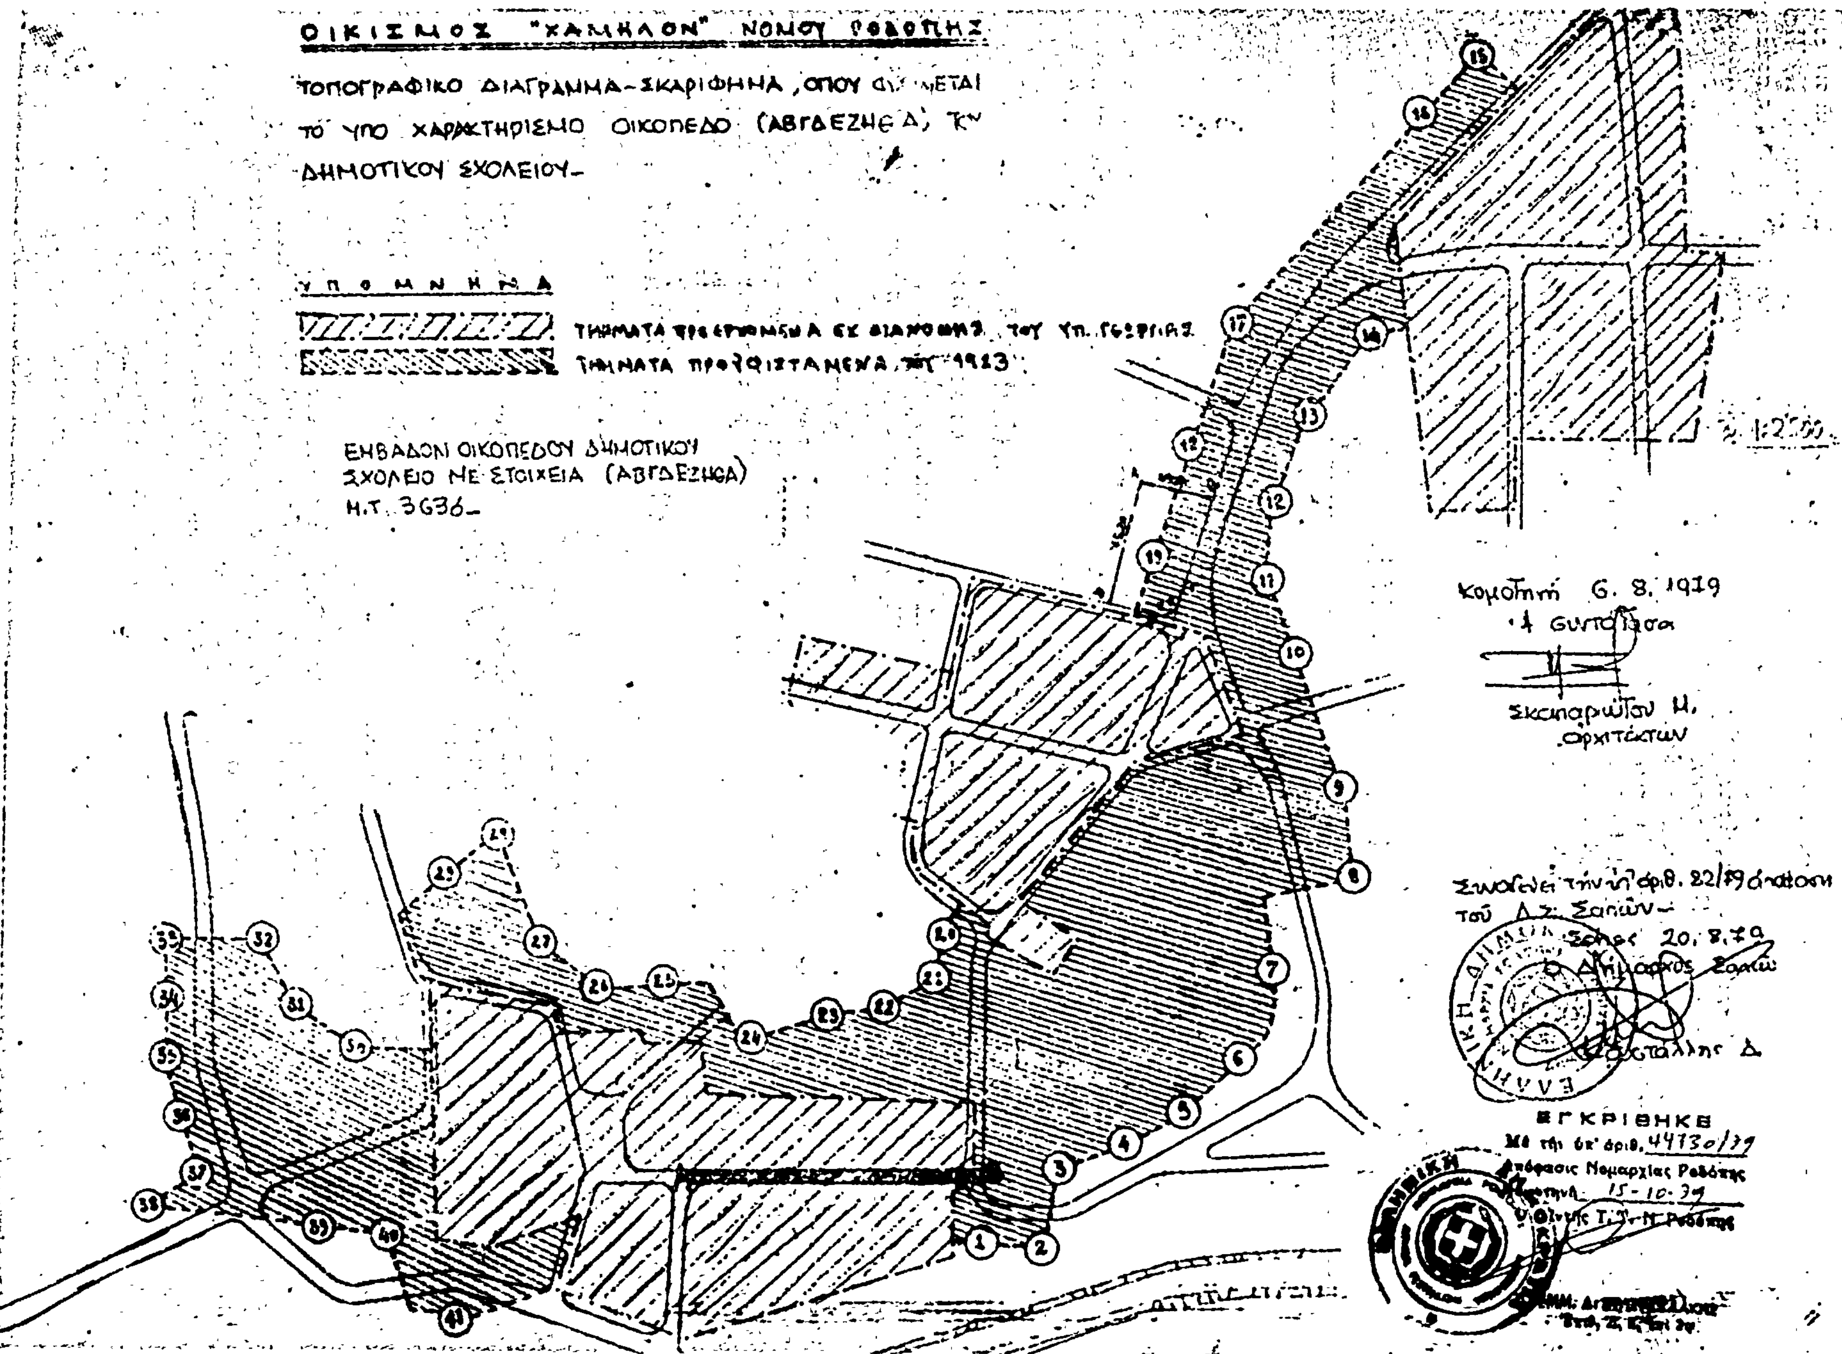

ΟΙΚΙΣΜΟΣ "ΧΑΜΗΛΟΝ" ΝΟΜΟΥ ΡΟΔΟΠΗΣ
ΤΟΠΟΓΡΑΦΙΚΟ ΔΙΑΓΡΑΜΜΑ-ΣΚΑΡΙΦΗΜΑ, ΟΠΟΥ
ΤΟ ΥΠΟ ΧΑΡΑΚΤΗΡΙΣΜΟ ΟΙΚΟΠΕΔΟ (ΑΒΓΔΕΖΗΘΑ)
ΔΗΜΟΤΙΚΟΥ ΣΧΟΛΕΙΟΥ-
ΥΠΟΜΝΗΜΑ
ΕΜΒΑΔΟΝ ΟΙΚΟΠΕΔΟΥ ΔΗΜΟΤΙΚΟΥ
ΣΧΟΛΕΙΟ ΜΕ ΣΤΟΙΧΕΙΑ (ΑΒΓΔΕΖΗΘΑ)
Η.Τ. 3636-
Κομοτηνή 6. 8. 1979
Σκαπαρώτου Μ.
Αρχιτέκτων
ΕΓΚΡΙΘΗΚΕ

ΑΝΑΚΟΙΝΩΣΕΙΣ

(4)

Περὶ ἀνακοινώσεως διορθώσεως τῆς ὑπ' ἀριθ. 2582/1975 πράξεως καταθέσεως γραμματίου συστάσεως παρακαταθήκης.

Διὰ τῆς ὑπ' ἀριθμὸν 10479 τῆς 21ης Νοεμβρίου 1979 πράξεως τοῦ Συμβολαιογράφου Ἐλευσῖνος Παν. Κουτσιλαίου, ὁ Συμεὼν Μπακογιῶργος ἐδήλωσεν ὅτι διὰ τῆς ἄνω ὑπ' ἀριθ. 2582/1975 πράξεως τοῦ Συμβολαιογράφου Ἀθηνῶν Θ. Μπακαρόζου κατέθεσε τὸ ὑπ' ἀριθμὸν 379303/1975 γραμμάτιον συστάσεως παρακαταθήκης, πλὴν ὅμως ἐν τῇ ἄνω πράξει δὲν περιελήφθη τὸ ὄνομα ὑπὲρ τοῦ ὁποίου ἐγένετο ἡ κατάθεσις ὡς ὑποχρεουμένου εἰς τὴν τοιαύτην κατάθεσιν Ιωακείμ Νικολαΐδη ὡς ὑποχρέου εἰς ἐκτέλεσιν τῶν ὑποχρεώσεων τούτου, δόσει τῆς ὑπ' ἀριθ. 287/1975 ἀποφάσεως τοῦ Μονομελοῦς Πρωτοδικείου Ἀθηνῶν, δι' ἀποζημίωσιν ρυμοτομηθείσης ἐκτάσεως ἐκ Μ2 112,70 εἰς περιοχὴν Ν. Ἡρακλείου καὶ ἐπὶ τῶν Ο. Τ. 280 καὶ 281, καὶ δι' ἧς πράξεως προέβη οὗτος ὁ Συμεὼν Μπακογιῶργος εἰς τὴν διόρθωσιν ταύτην.

Ἐν Ἀθήναις τῇ 21 Νοεμβρίου 1979

Ὁ πληρεξούσιος Δικηγόρος
ΑΝΔΡΕΑΣ Δ. ΣΑΜΑΡΤΖΗΣ

(Ἀριθ. τριπλ. ΙΘ' Ταμ. Ἀθηνῶν 54374/79)

ΑΠΟ ΤΟ ΕΘΝΙΚΟ ΤΥΠΟΓΡΑΦΕΙΟ